


DEPARTEMENT DE L'AUBE
COMMUNE DE BAR SUR AUBE

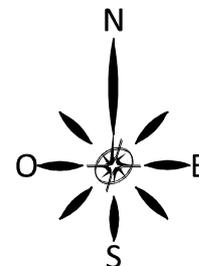


PLAN DESTINE
A ETRE JOINT AU
DOCUMENT D'
ARPENTAGE N° 1087E

CHAMPS RONDINS
Section C n° 444-694-698-700
Surface avant division = 6a61ca

Plan de division

Echelle : 1/1000

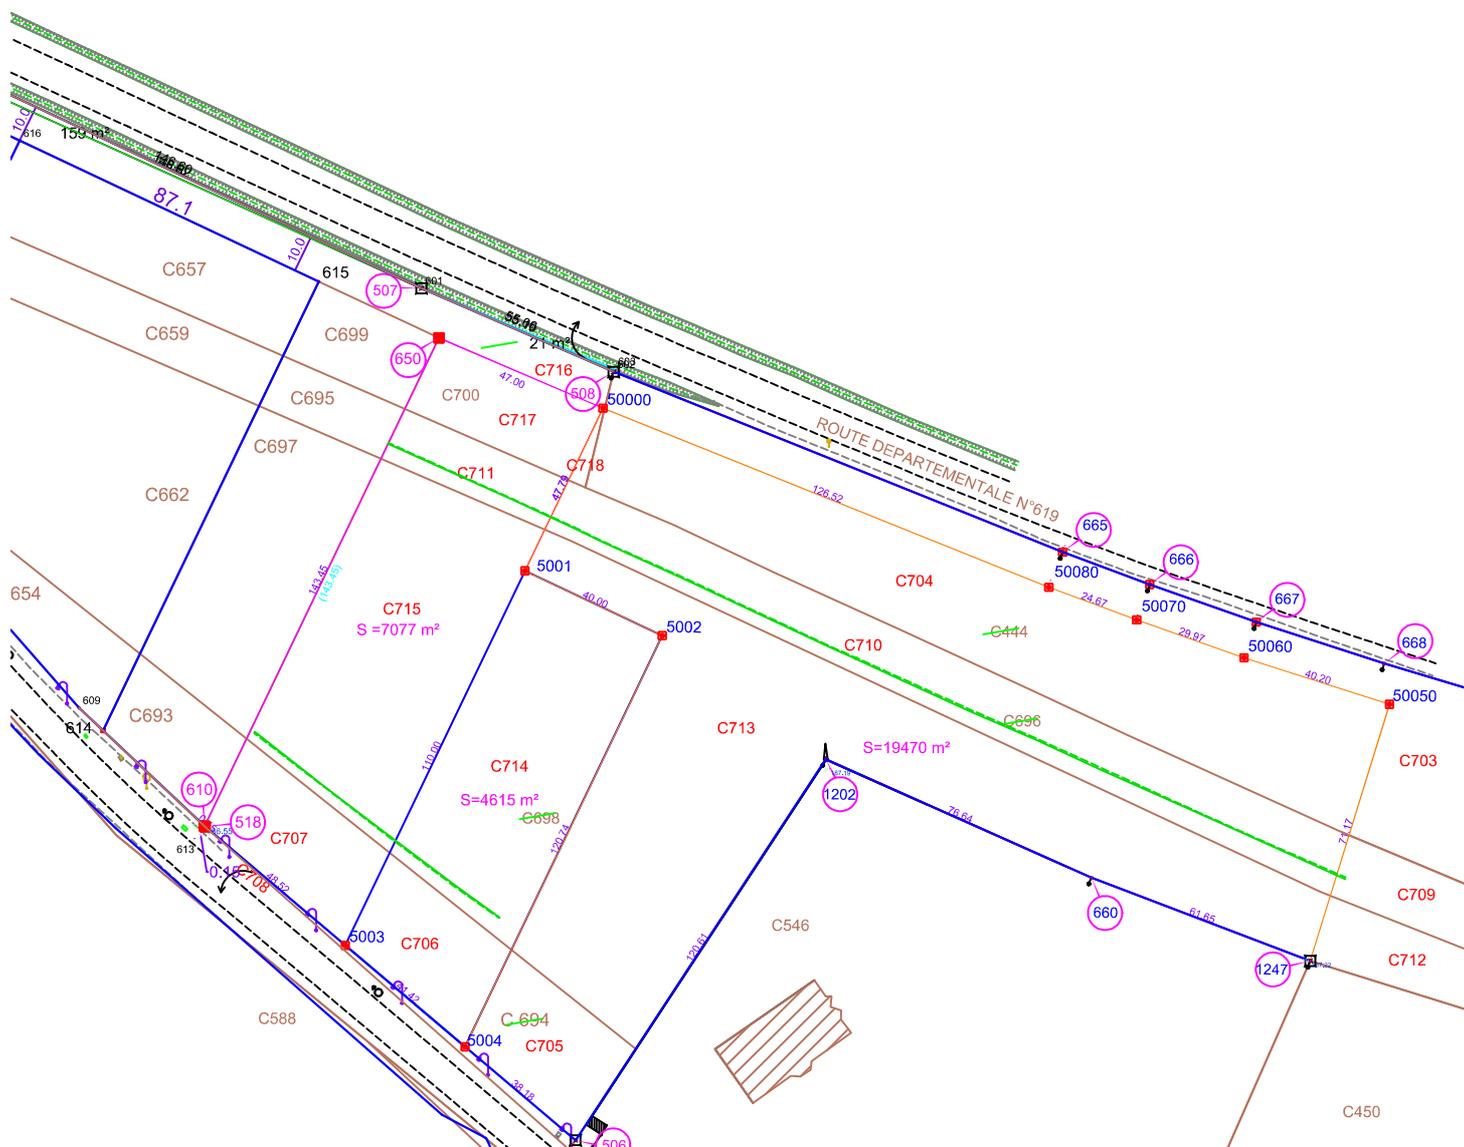

La planimétrie est rattachée au Système RGF93, projection CC48
L'application cadastrale est donnée à titre indicatif uniquement.

Dressé par la SARL GUICHARD et ASSOCIES
Géomètres-Experts, Ingénierie & Maîtrise d'Oeuvre
30 Avenue du Général Leclerc
Parc d'Activité du Halloy
10200 BAR-SUR-AUBE
e-mail : bar@guichard-associates.fr
Tél: 03.25.27.06.23
Dossier : 98B24 - Le 14/01/2025

